



COMUNE DI CASTELLANA GROTTA

Provincia di Bari

GIUNTA COMUNALE

DELIBERAZIONE N. 86 del 01/06/2017

OGGETTO: Lavori di miglioramento della viabilità stradale del tratto compreso tra via Conversano e via Putignano. Approvazione tecnica studio di fattibilità.

L'anno **duemiladiciassette**, il giorno **01** del mese di **giugno**, con inizio alle ore 18:30, nella sala delle adunanze della sede comunale, la Giunta Comunale si è riunita nelle persone di:

		Presenti	Assenti
prof. Francesco TRICASE	<i>Sindaco</i>	x	
geom. Giovanni Bianco	<i>Vice Sindaco</i>		X
dott.ssa Cinzia Valerio	<i>Assessore</i>	x	
p.i. Antonio Campanella	<i>Assessore</i>	x	
rag. Giovanni Romanazzi	<i>Assessore</i>	x	
		4	1

Partecipa il Segretario Generale dott. Gerardo Gallicchio

LA GIUNTA

Premesso che:

CHE il Comune di Castellana Grotte ritiene risolvere e mettere in sicurezza tutti gli incroci nell'abitato urbano attraverso la realizzazione di progetti relativi alla protezione sociale con il preciso obiettivo di contribuire a migliorare la qualità della vita nel territorio dell'Ente, con particolare riferimento al miglioramento della viabilità;

CHE il Comune di Castellana Grotte, ritiene che la risoluzione dei nodi infrastrutturali dell'incrocio tra via Conversano e via Putignano siano di rilevante importanza, sia per motivi di sicurezza e fruibilità viaria che per motivi di sistemazione e di decoro urbano visto che si tratta di zone di frequente passaggio e di attraversamento del paese;

CHE questa Amministrazione, ha in animo di realizzare l'opera pubblica: "Lavori di di miglioramento della viabilità stradale del tratto compreso tra via Conversano e via Putignano";

VISTO lo studio di fattibilità, composto dagli elaborati di seguito elencati:

- Relazione descrittiva dell'intervento
- Elaborato grafico: TAV.1 e TAV.2
- Quadro Economico di progetto seguente:

USO ESCLUSIVO ESPLETAMENTO MANDATO AMMINISTRATIVO COMUNALE

QUADRO ECONOMICO DI STUDIO DI FATTIBILITA'	
A IMPORTO DEI LAVORI	
1 Importo lavori (sagrato-marciapiedi Chiesa)	€ 66.000,00
3 Oneri della sicurezza	€ 2.000,00
totale TOTALE APPALTO	€ 68.000,00
B SOMME A DISPOSIZIONE DELL'AMMINISTRAZIONE	
Lavori in economia previsti in progetto ed esclusi	
1 dall'appalto, ivi inclusi i rimborsi previa fattura	€ 1.000,00
2 Rilievi accertamenti ed indagini	€ 1.000,00
3 Allacciamenti ai pubblici servizi - spostamento impianti pubblici	
4 Imprevisti	€ 2.000,00
5 Acquisizione aree o immobili e pertinenti indennizzi	-
7 Spese tecniche relative alla progettazione definitiva ed esecuzione	€ 5.500,00
8 Spese relative alla direzione lavori, misure contabilità e redazione degli stati d'avanzamento.	€ 4.000,00
9 Coordinamento della sicurezza in fase di progettazione ed esecuzione.	€ 2.500,00
10 Redazione del certificato di regolare esecuzione	€ 1.000,00
11 spese per attività tecnico amministrative connesse alla progettazione, di supporto al responsabile del procedimento, e di verifica e validazione	-
12 Spese per commissioni giudicatrici	-
13 Spese per pubblicità ed opere artistiche	€ 1.000,00
14 Importo relativo all'incentivo del codice, nella misura corrispondente alle prestazioni che dovranno essere svolte dal personale dipendente	€ 680,00
15 Spese per accertamenti di laboratorio e verifiche tecniche previste dal capitolato speciale d'appalto, collaudo tecnico amministrativo, collaudo statico ed altri eventuali collaudi	-
16 Contributo in sede di gara ANAC	€ 30,00
17 Arrotondamento	€ 295,60
18 Cassa di previdenza	€ 520,00
totale	€ 18.525,60
1 IVA su imprevisti	€ 200,00
2 IVA su lavori	€ 6.800,00
3 IVA su oneri tecnici e contributi previdenziali	€ 2.974,40
totale	€ 9.974,40
TOTALE GENERALE	€ 96.500,00

visto il Decreto Legislativo n.50/2016

visto il Decreto Legislativo n. 267/2000;

visto il vigente Statuto Comunale;

a voti unanimi, legalmente resi e verificati con duplice e separata deliberazione, di cui una riguardante l'immediata eseguibilità

DELIBERA

per quanto in premessa che qui deve intendersi integralmente riportato e trascritto

1. DI APPROVARE in via esclusivamente tecnica lo studio di fattibilità composto dagli elaborati di seguito elencati:

- Relazione descrittiva dell'intervento
- Elaborato grafico: TAV.1 e TAV.2
- Quadro Economico di progetto citato in premessa;

2. DI DARE ATTO che il RUP dei lavori di miglioramento della viabilità stradale del tratto compreso tra via Conversano e via Putignano è l'ing. Giuseppe Cisternino - Responsabile del VI Settore LL.PP.;

3. DI DARE ATTO che l'adozione degli atti di gestione, resta, in ogni caso, subordinata all'adeguamento dei documenti di programmazione economica finanziaria dell'Ente;

4. DI RENDERE il presente provvedimento immediatamente eseguibile, ai sensi dell'art. 134, comma 4, del D. Lgs. n. 267/2000.

Controllo preventivo di regolarità amministrativa e contabile mediante il rilascio dei pareri
(art. 49, c. 1 e 147 bis del D.Lgs. 267/2000)

Parere di regolarità tecnica: favorevole

Castellana Grotte, 18/05/2017

Il Responsabile del Settore
f.to ing. Giuseppe CISTERNINO

Parere di regolarità contabile: favorevole per i riflessi sul patrimonio dell'Ente, fermo restando, da parte del Responsabile proponente, il preventivo adeguamento dei documenti di programmazione economico – finanziaria dell'Ente.

Castellana Grotte, 31/05/2017

Il Responsabile del Settore
f.to dott.ssa Maria Grazia ABBRUZZI

Di quanto sopra si è redatto il presente verbale che, previa lettura e conferma, viene sottoscritto.

Il Sindaco
f.to prof. Francesco Tricase

Il Segretario Generale
dott. Gerardo Gallicchio

Registro albo n: 766

Il presente atto viene pubblicato in data odierna all'albo pretorio on line del sito istituzionale del Comune di Castellana Grotte consultabile all'indirizzo www.comune.castellanagrotte.ba.it/ e vi rimarrà per quindici giorni consecutivi dal 09/06/2017 al 24/06/2017.

Castellana Grotte, 09/06/2017

Il Responsabile della Pubblicazione
f.to dott. Cosimo Cardone

La presente deliberazione:

o è stata comunicata ai capigruppo consiliari nel primo giorno di pubblicazione tramite posta elettronica;

o è divenuta esecutiva il giorno 01/06/2017 in quanto:

- dichiarata immediatamente eseguibile (art. 134, c. 4, del D.Lgs. 267/2000);
 decorsi 10 giorni dalla pubblicazione (art. 134, c. 3, del D.Lgs. 267/2000).

Castellana Grotte, 09/06/2017

Il Responsabile del procedimento
f.to dott. Cosimo Cardone

RELAZIONE TECNICA

Lavori di miglioramento della viabilità stradale del tratto compreso tra via Conversano e via Putignano

L'area di intervento è ubicata nel centro cittadino in zona urbanizzata caratterizzata da un notevole flusso veicolare e pedonale. L'intervento prevede l'ampliamento della zona pedonale in corrispondenza del sagrato della chiesa del Caroseno e lateralmente alla stessa su via Putignano con la sostituzione della pavimentazione attualmente in asfalto con una in basole così da realizzare una continuità con via Roma. Con l'ampliamento della zona pedonale verranno anche allargati i marciapiedi su via Poerio per una larghezza di 1,5 metri e su via Putignano di fronte a palazzo Dell'Erba per una larghezza media di circa 3 metri. Verranno disciplinati anche i posti auto creandone n.9 su via Conversano e n.5 più uno per disabili su via Putignano per un totale di 14 posti auto.

USO ESCLUSIVO ESPLETAMENTO MANDATO AMMINISTRATIVO COMUNALE

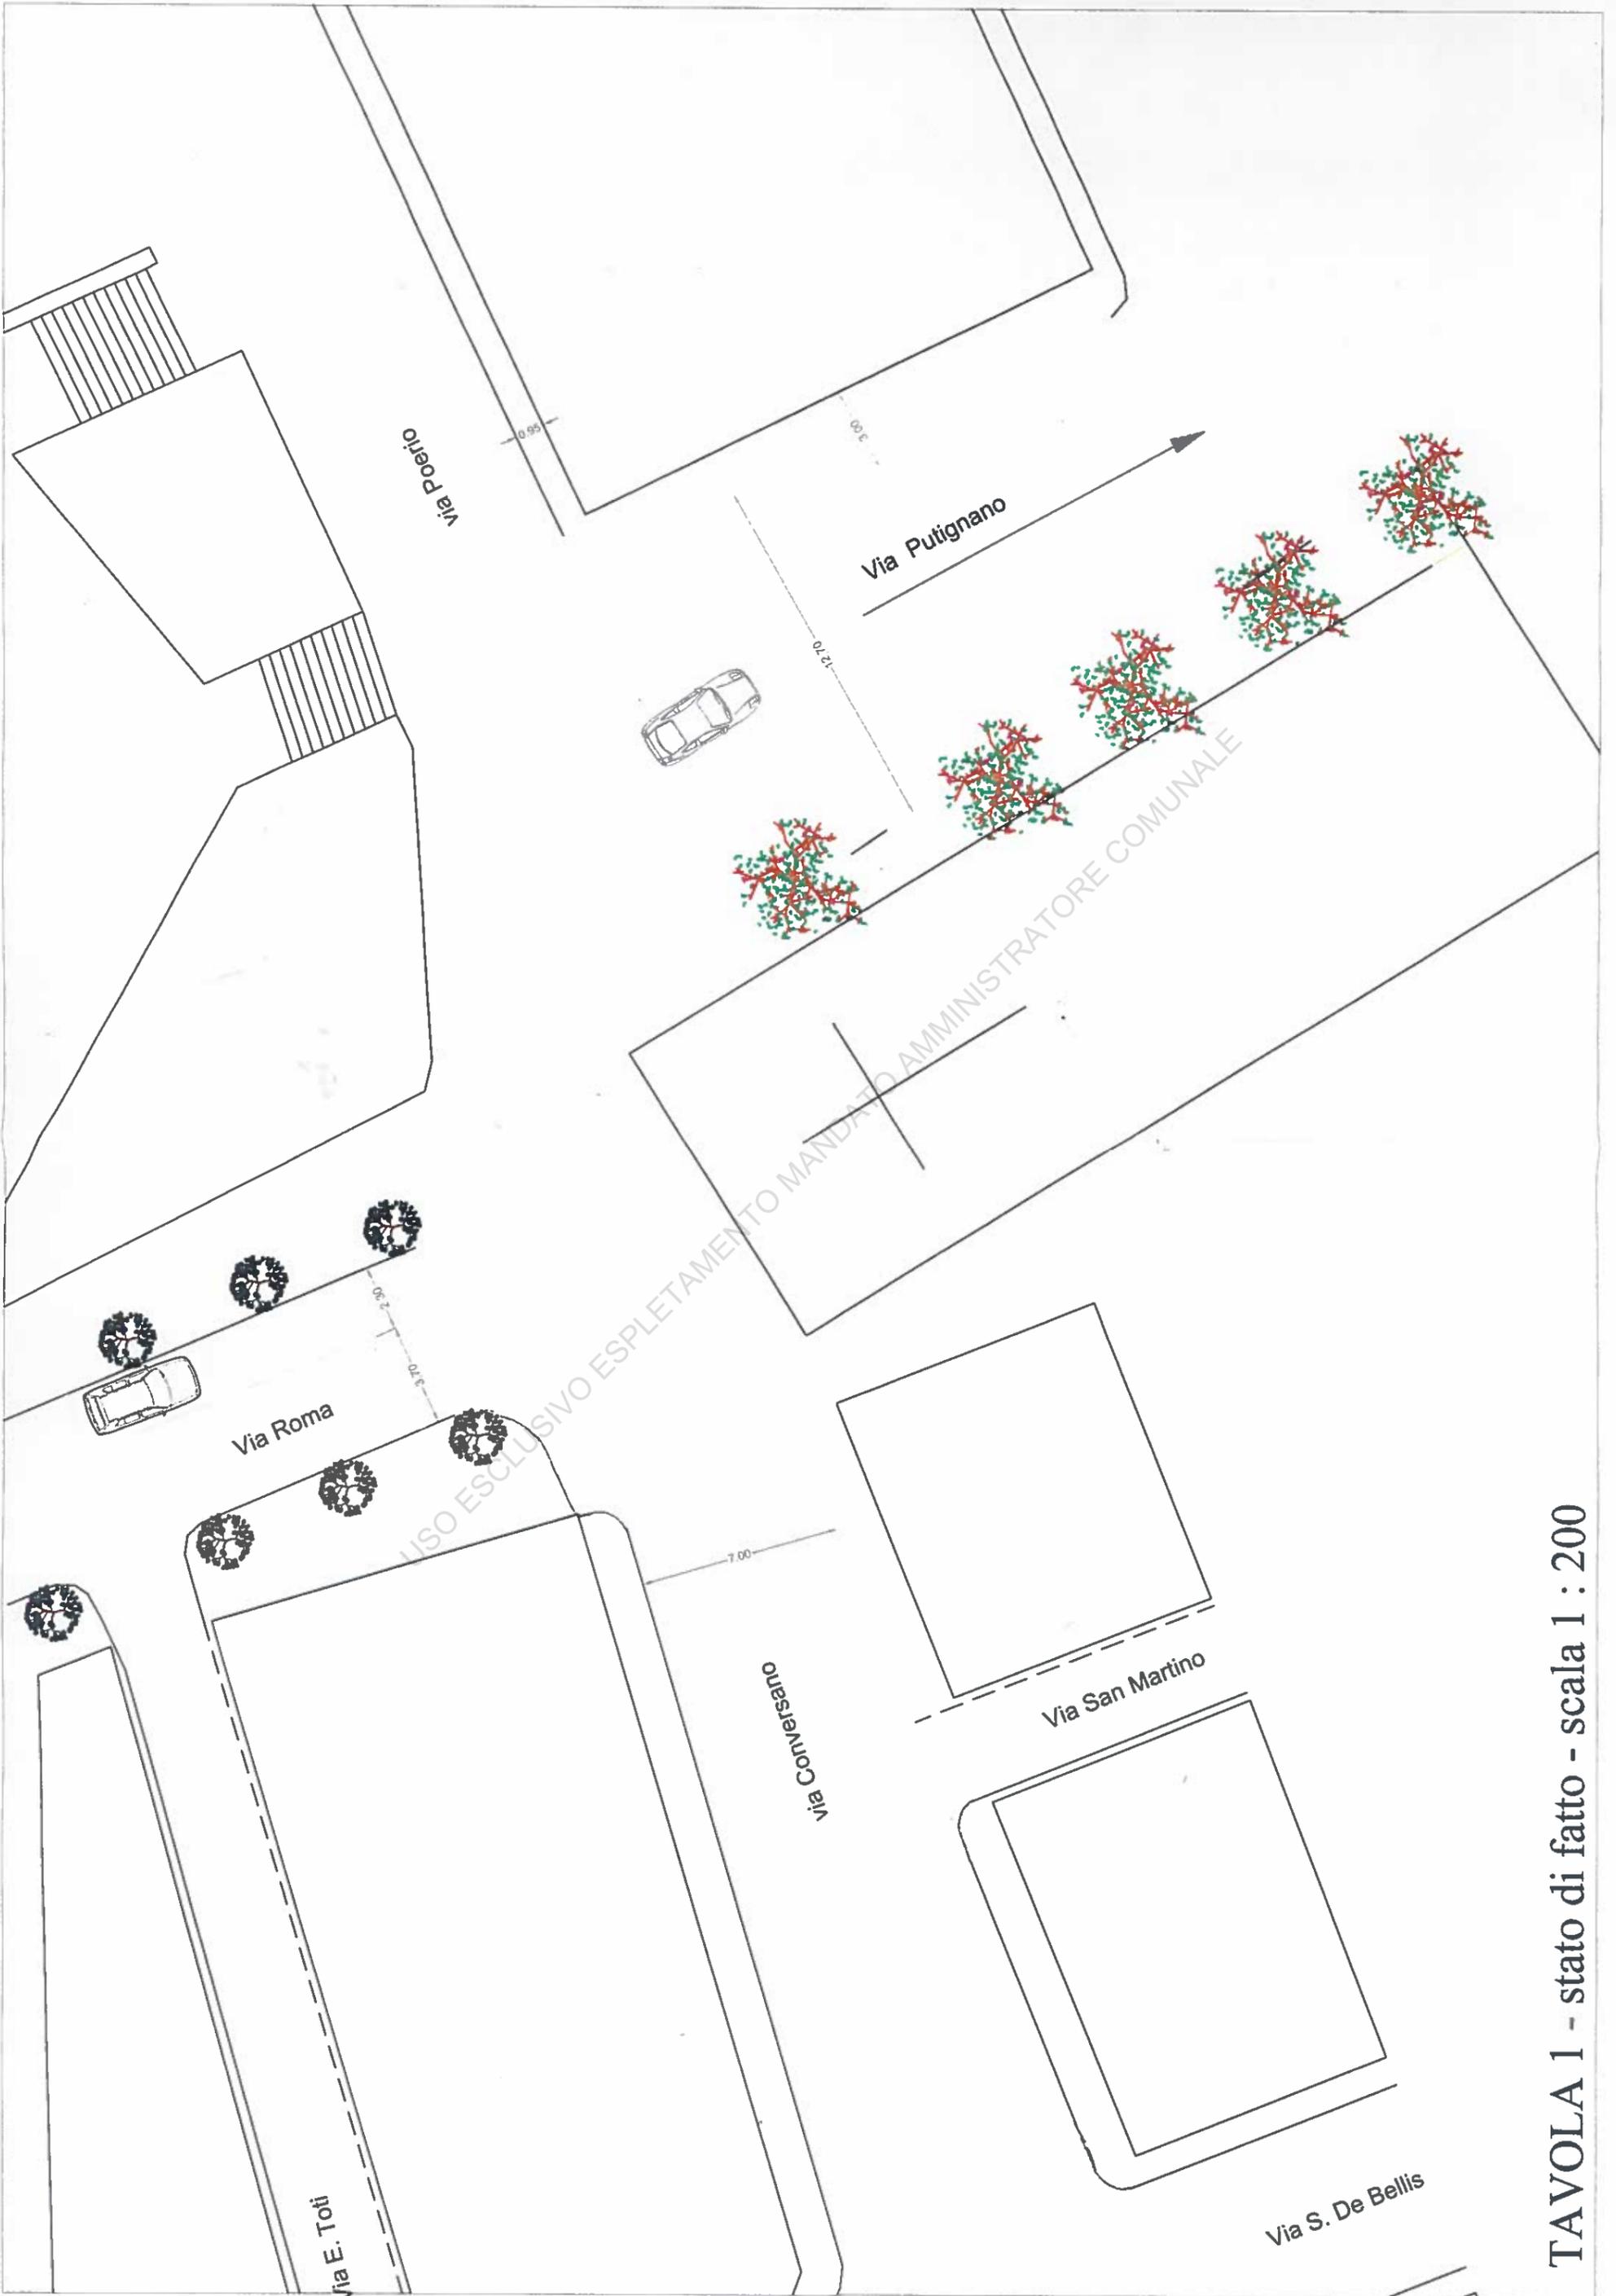


TAVOLA 1 - stato di fatto - scala 1 : 200

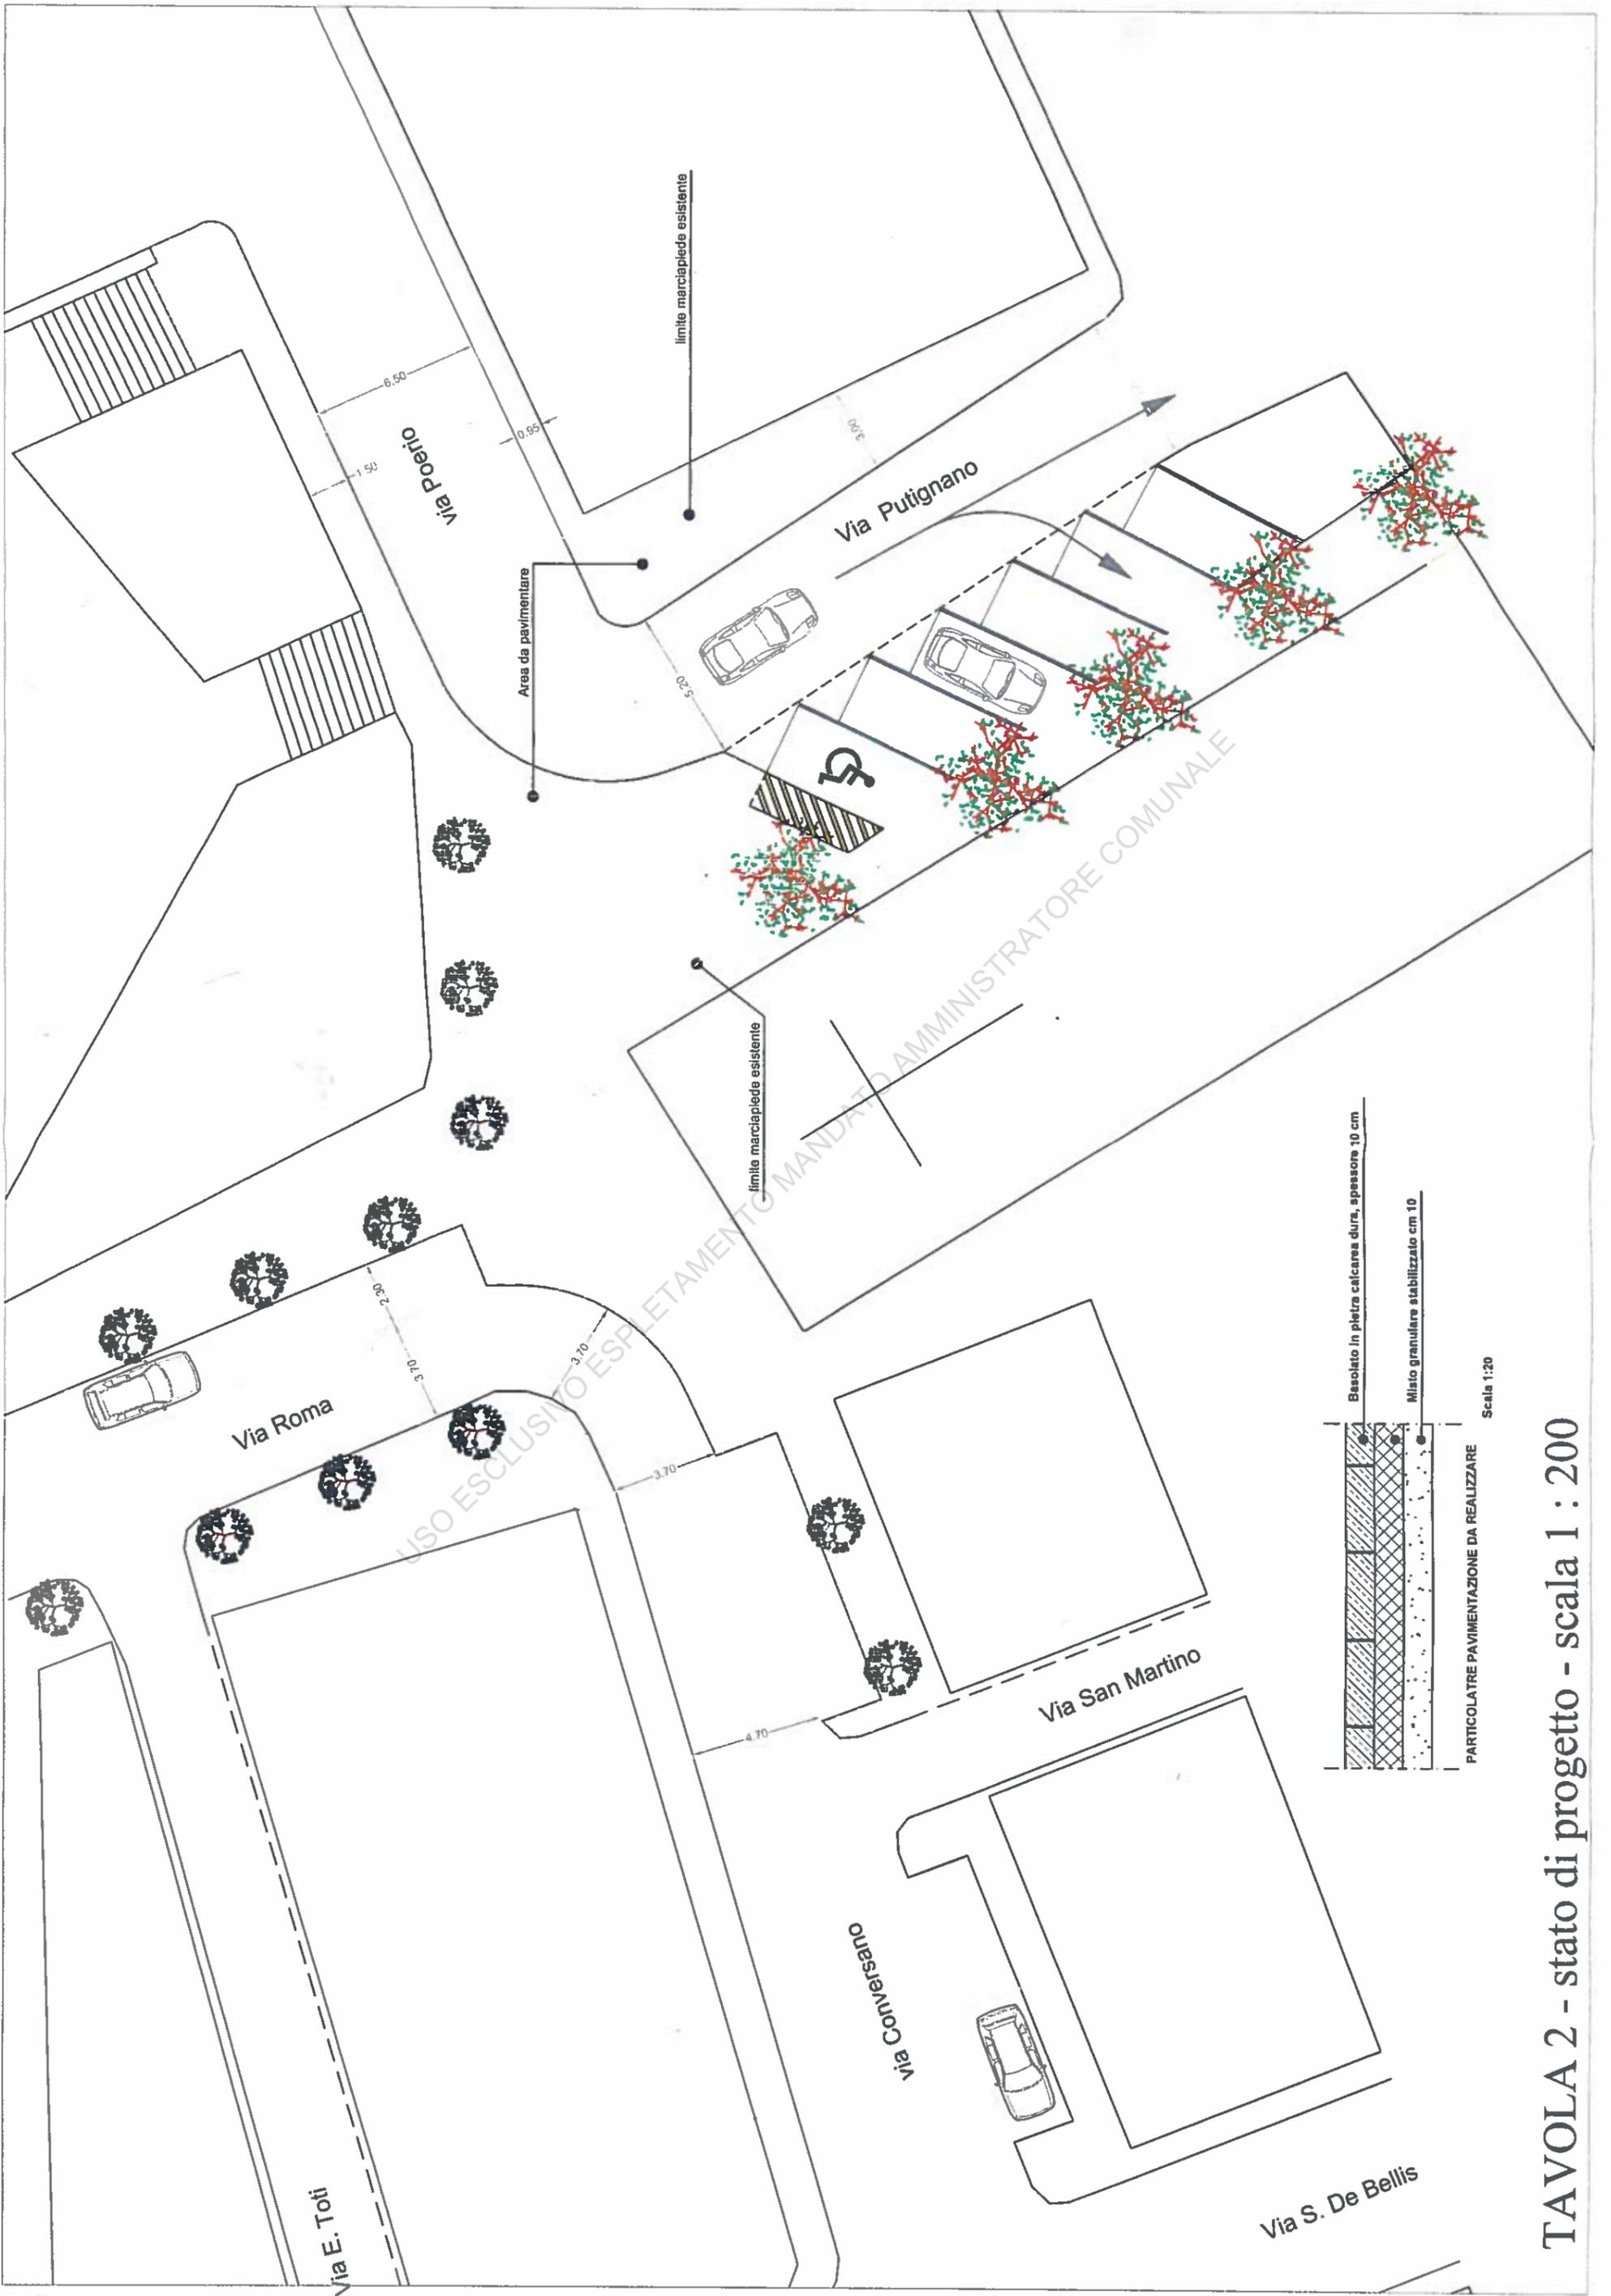


TAVOLA 2 - stato di progetto - scala 1 : 200